


renvooi

- diagonaal - luchtspouw
- gevelfelwerk breuksteen
- kalmen
- lichte scheidingswand 100mm
- HSB wand geïsoleerd
- woningscheidende wand Gyproc wand no 107 - isolatie 64 dB
- meterkast
- WBDBO 30 minuten
- WBDBO 60 minuten
- rookmelder op lichtnet conform NEN 2556
- noodverlichting, minimaal 1 lux op vloerniveau
- uitgang
- vluchtwegaanduiding
- P.S. panieksturing

binnendeur standaard


binnendeur zelfsluitend

binnendeur zelfsluitend, brandwerend

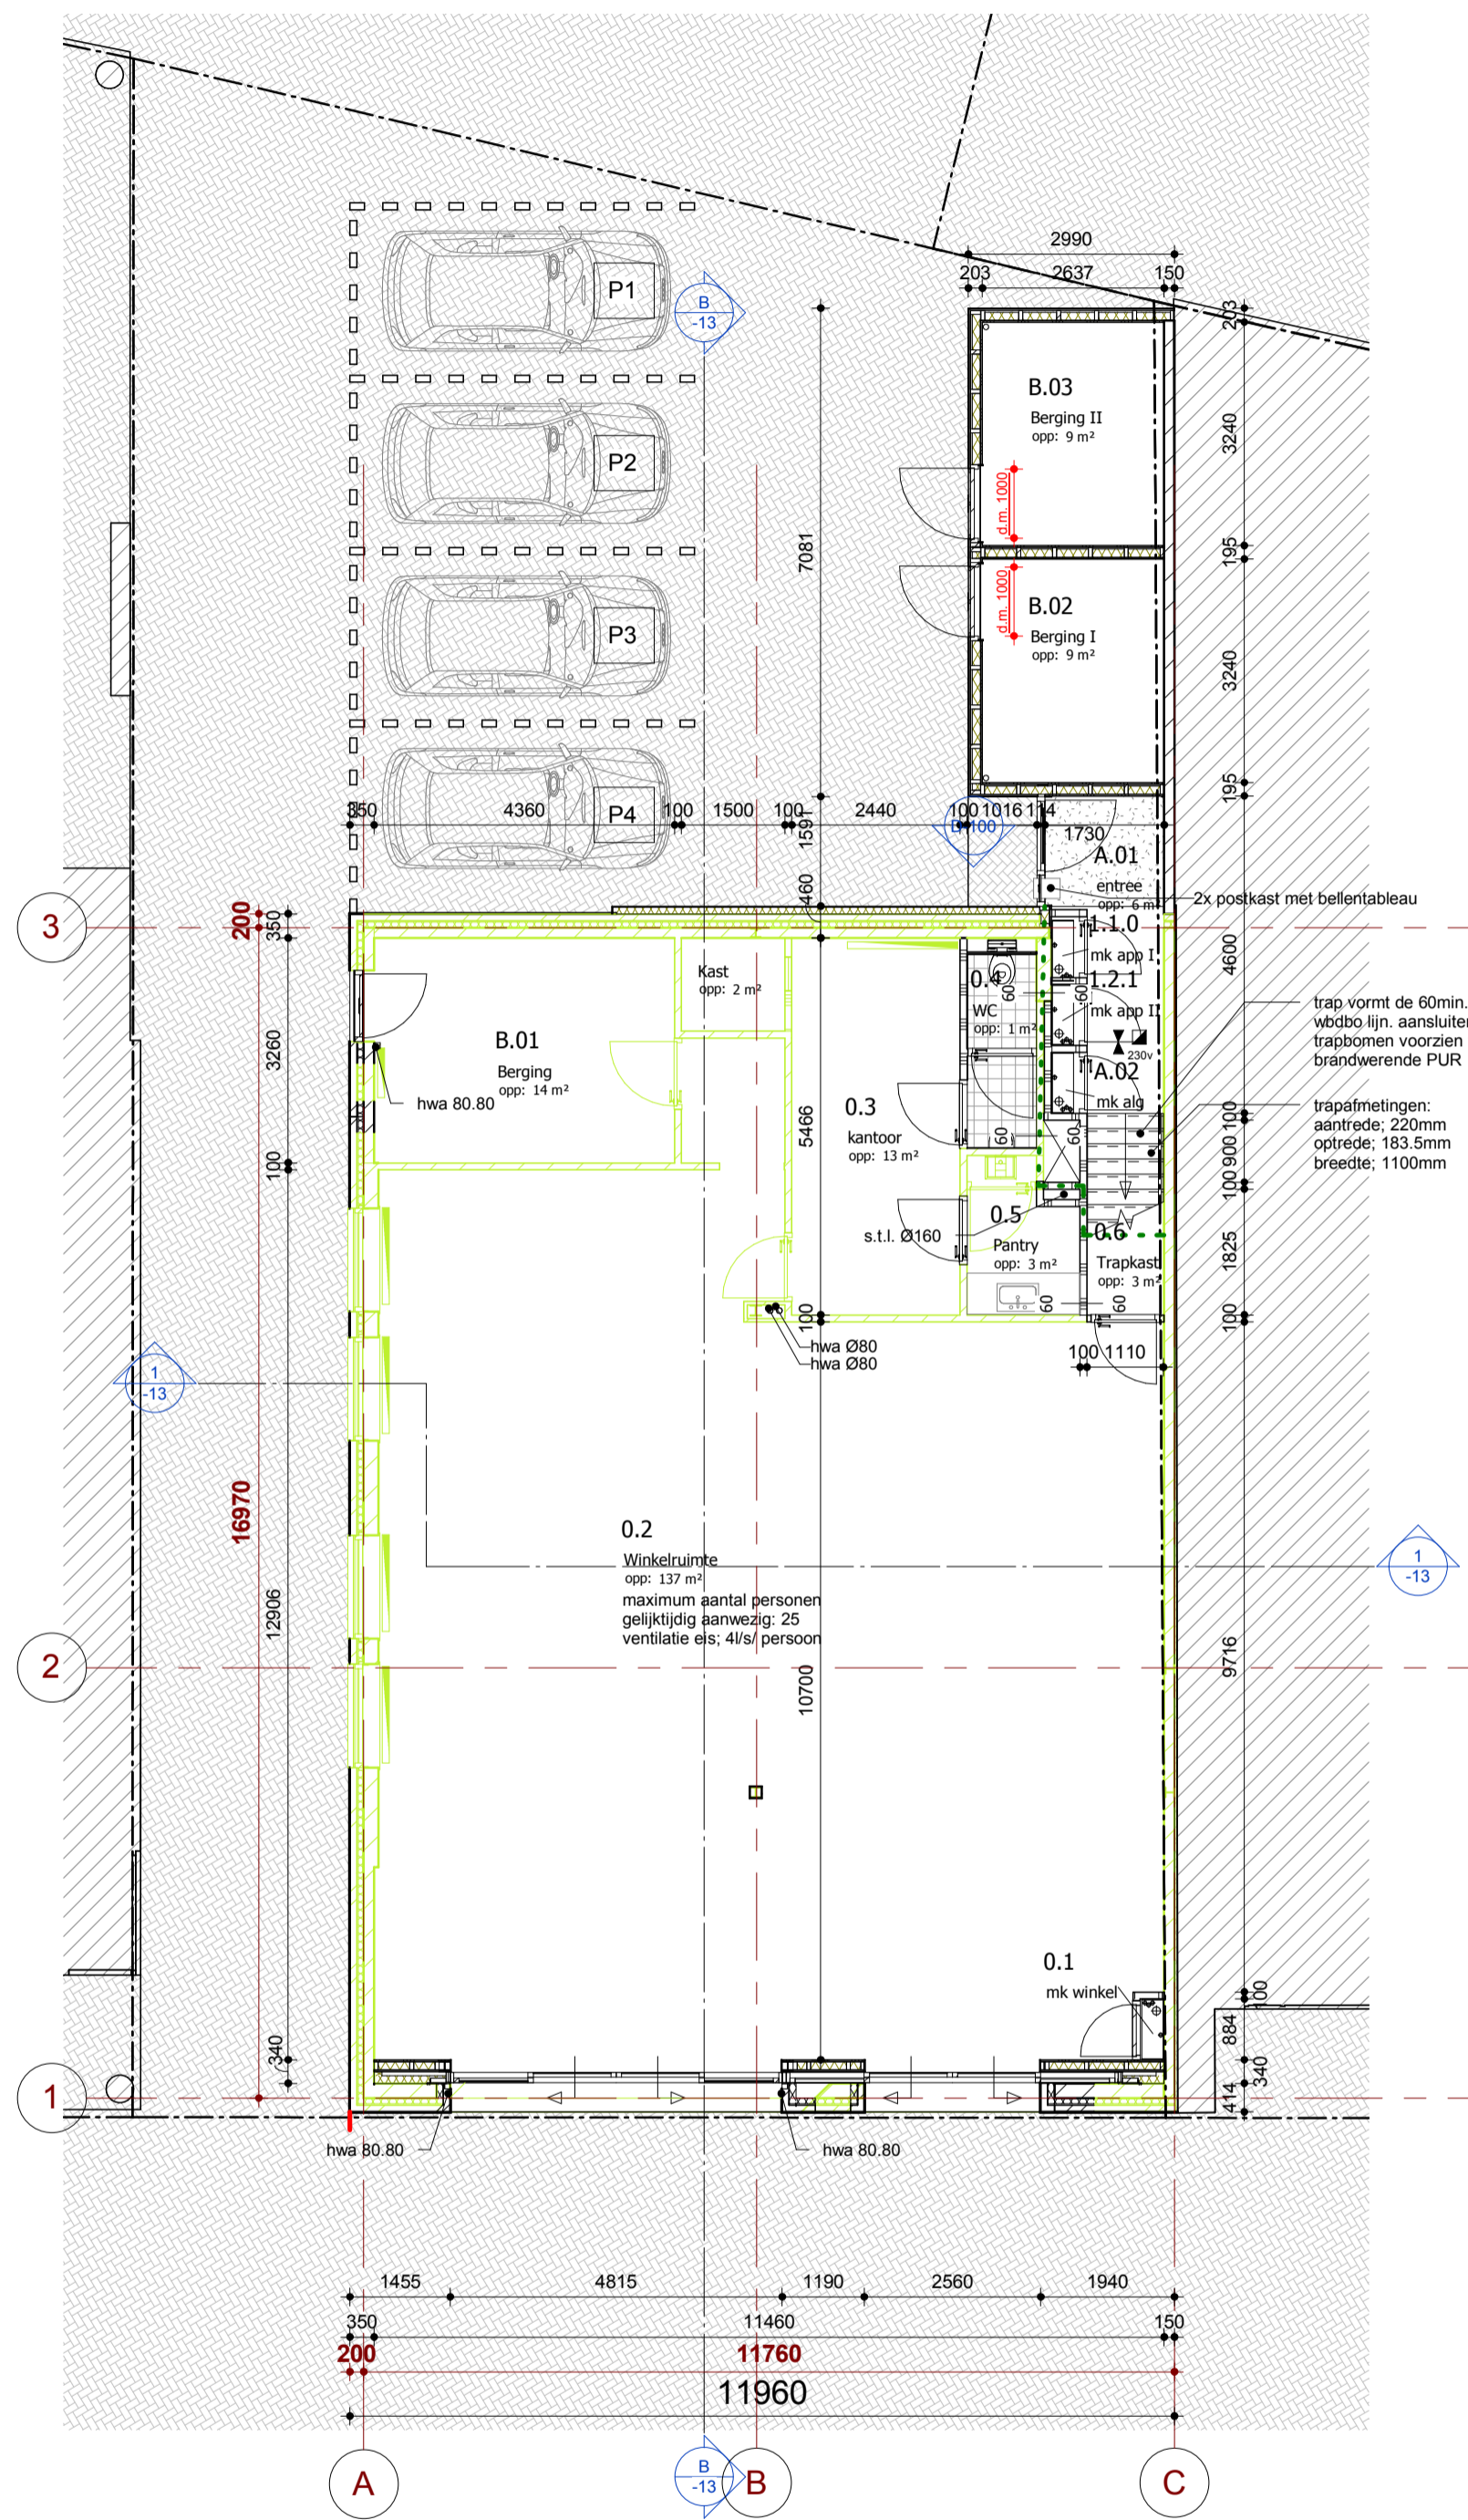


BEGANE GROND

schaal: 1 : 100

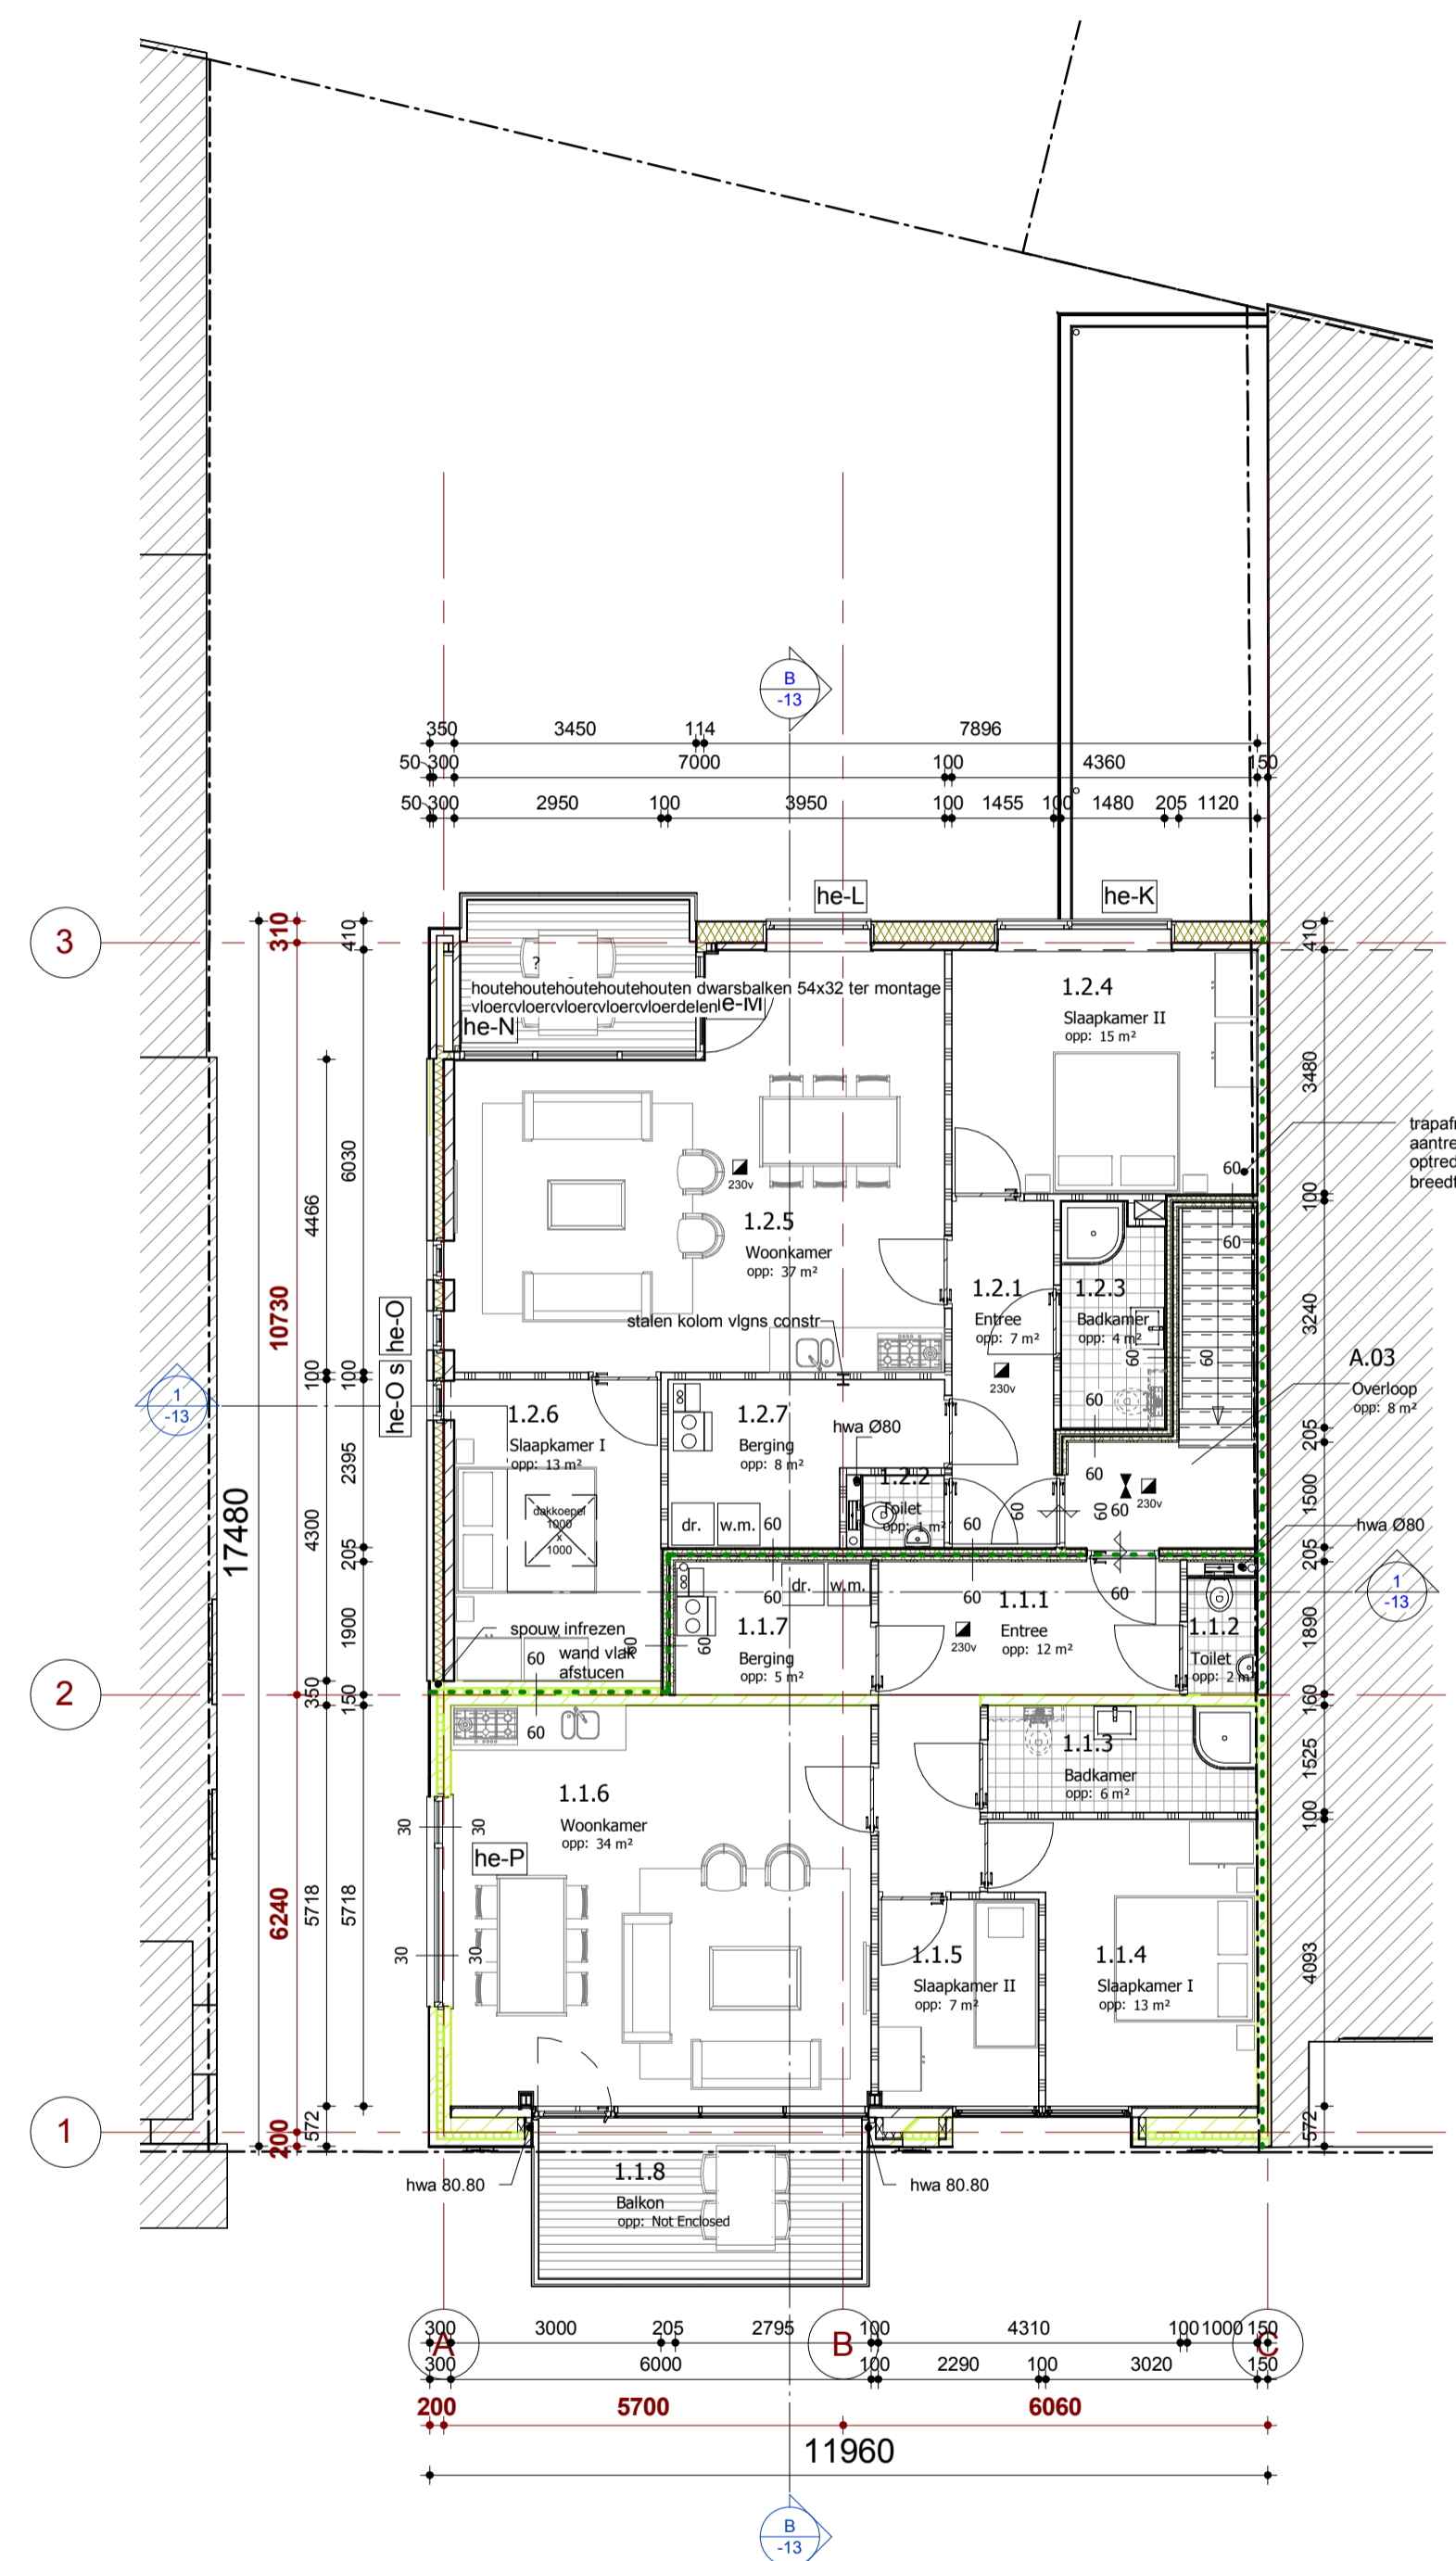

1E VERDIEPING

schaal: 1 : 100

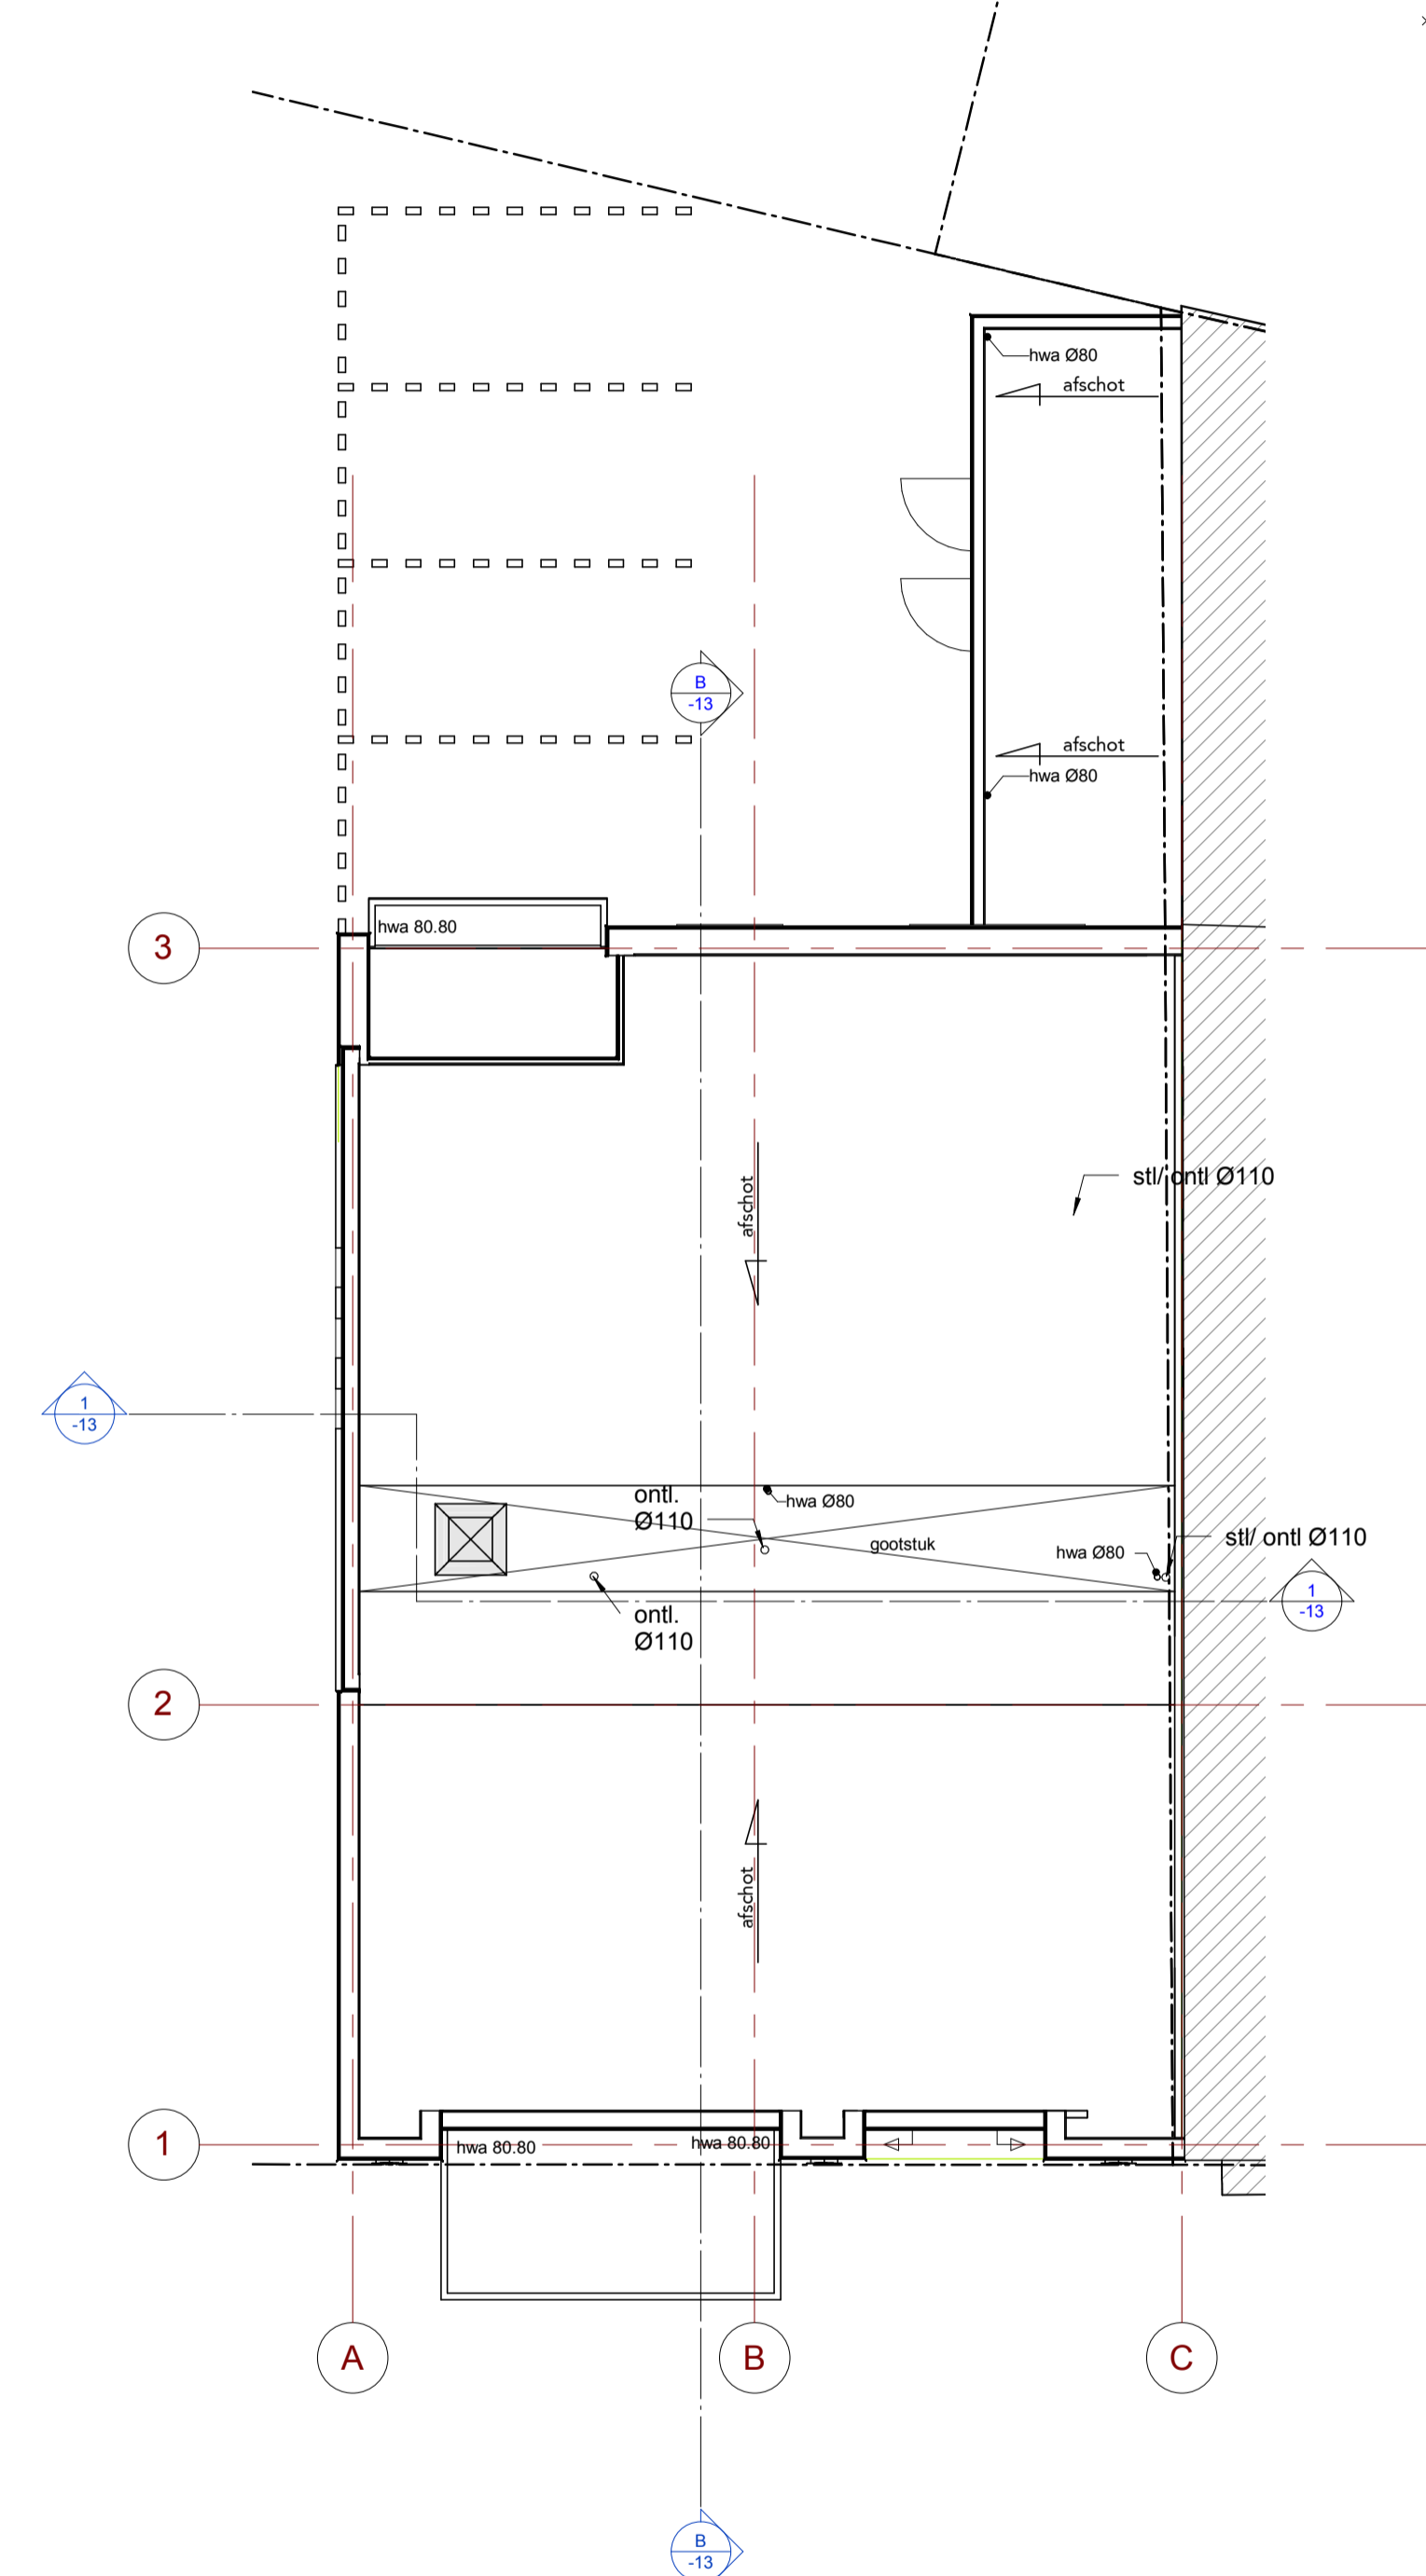

DAKPLAN

schaal: 1 : 100



JULIANAPLEIN 103

TRANSFORMATIE VAN HET HUIDIGE ABN AMRO BANKGEBOUW TOT COMMERCIELE RUIMTE EN TWEE APPARTEMENTEN

PLATTEGRONDEN

215470\_DO-11\_CONCEPT

A1

MATEN IN HET WERK TE CONTROLEREN